




FAMILJEBOSTÄDER

(Reviderad)
BOFAKTA
Kv. FORDRINGSÄGARE 2

1 rum och kök ca 35m²
Avsedd för 1 person

Justerad med avseende på skala

Skala 1:100

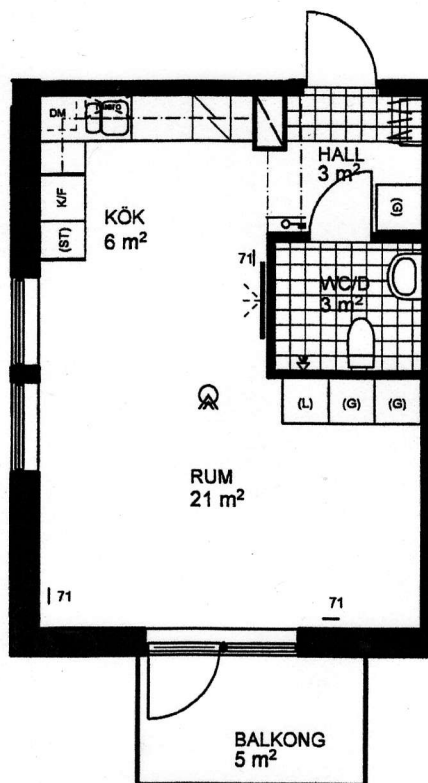

FÖRKLARINGAR

- | | | | |
|--|---|---------------------|---|
| | GARDEROB | | FÖRBERETT FÖR DISKMASKIN |
| | LINNESKÅP | | FÖRBERETT FÖR TVÄTTPELARE |
| | STÄDSKÅP | | RÖKDETEKTOR/BRANDVARNARE |
| | FLYTTBART SKÅP
<small>-Läs: garderob</small> | | UTTAG FÖR TELEFON, BREDBAND
OCH TV, UNGEFÄRLIGT LÄGE |
| | SPIS | | ELCENTRAL |
| | KYL OCH FRYS | | FÖRSTÄRKT VÄGG FÖR PLATT-TV
FRÅN 60 CM TILL 180 CM ÖVER GOLV |
| | KYL | GOLVMATERIAL | |
| | FRYS | | KLINKER I DUSCH, BAD, WC, HALL OCH LOGGIA
PARKETT I ÖVRIGA RUM |
| | DUSCHPLATS | | TAKHÖJD 2,6 METER |

