


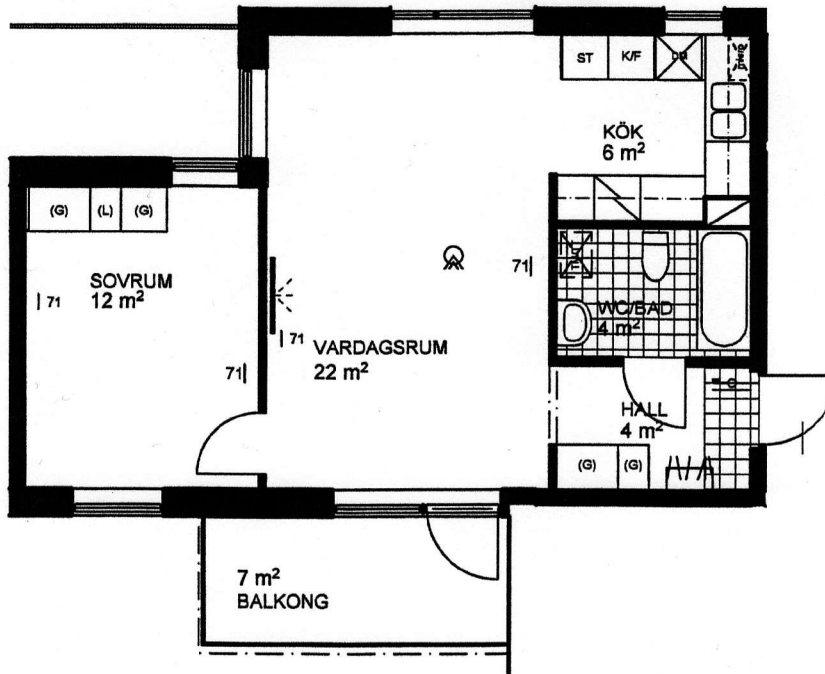

2 rum och kök ca 51m²
Avsedd för 2 personer

Justerad med avseende på skala


Skala 1:100




FÖRKLARINGAR

- | | | | |
|--|---|---------------------|---|
| | GARDEROB | | FÖRBERETT FÖR DISKMASKIN |
| | LINNESKÅP | | FÖRBERETT FÖR TVÄTPELARE |
| | STÅDSKÅP | | RÖKDETEKTOR/BRANDVARNARE |
| | FLYTTBART SKÅP
<small>-Lax. garderob</small> | | UTTAG FÖR TELEFON, BREDBAND
OCH TV, UNGEFÄRLIGT LÄGE |
| | SPIS | | ELCENTRAL |
| | KYL OCH FRYSS | | FÖRSTÄRKT VÄGG FÖR PLATT-TV
FRÅN 60 CM TILL 180 CM ÖVER GOLF |
| | KYL | GOLVMATERIAL | |
| | FRYS | | KLINKER I DUSCH, BAD, WC, HALL OCH LOGGIA |
| | DUSCHPLATS | | PARKETT I ÖVRIGA RUM |

TAKHÖJD 2,6 METER

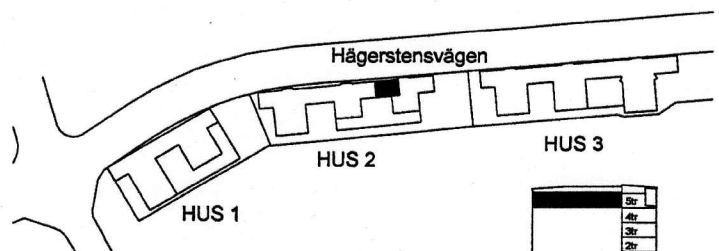

SITUATIONSPLAN

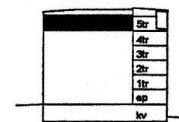

SEKTION